


PLANIMETRIA PRIMARIA LINCOLN – PIANO TERRA

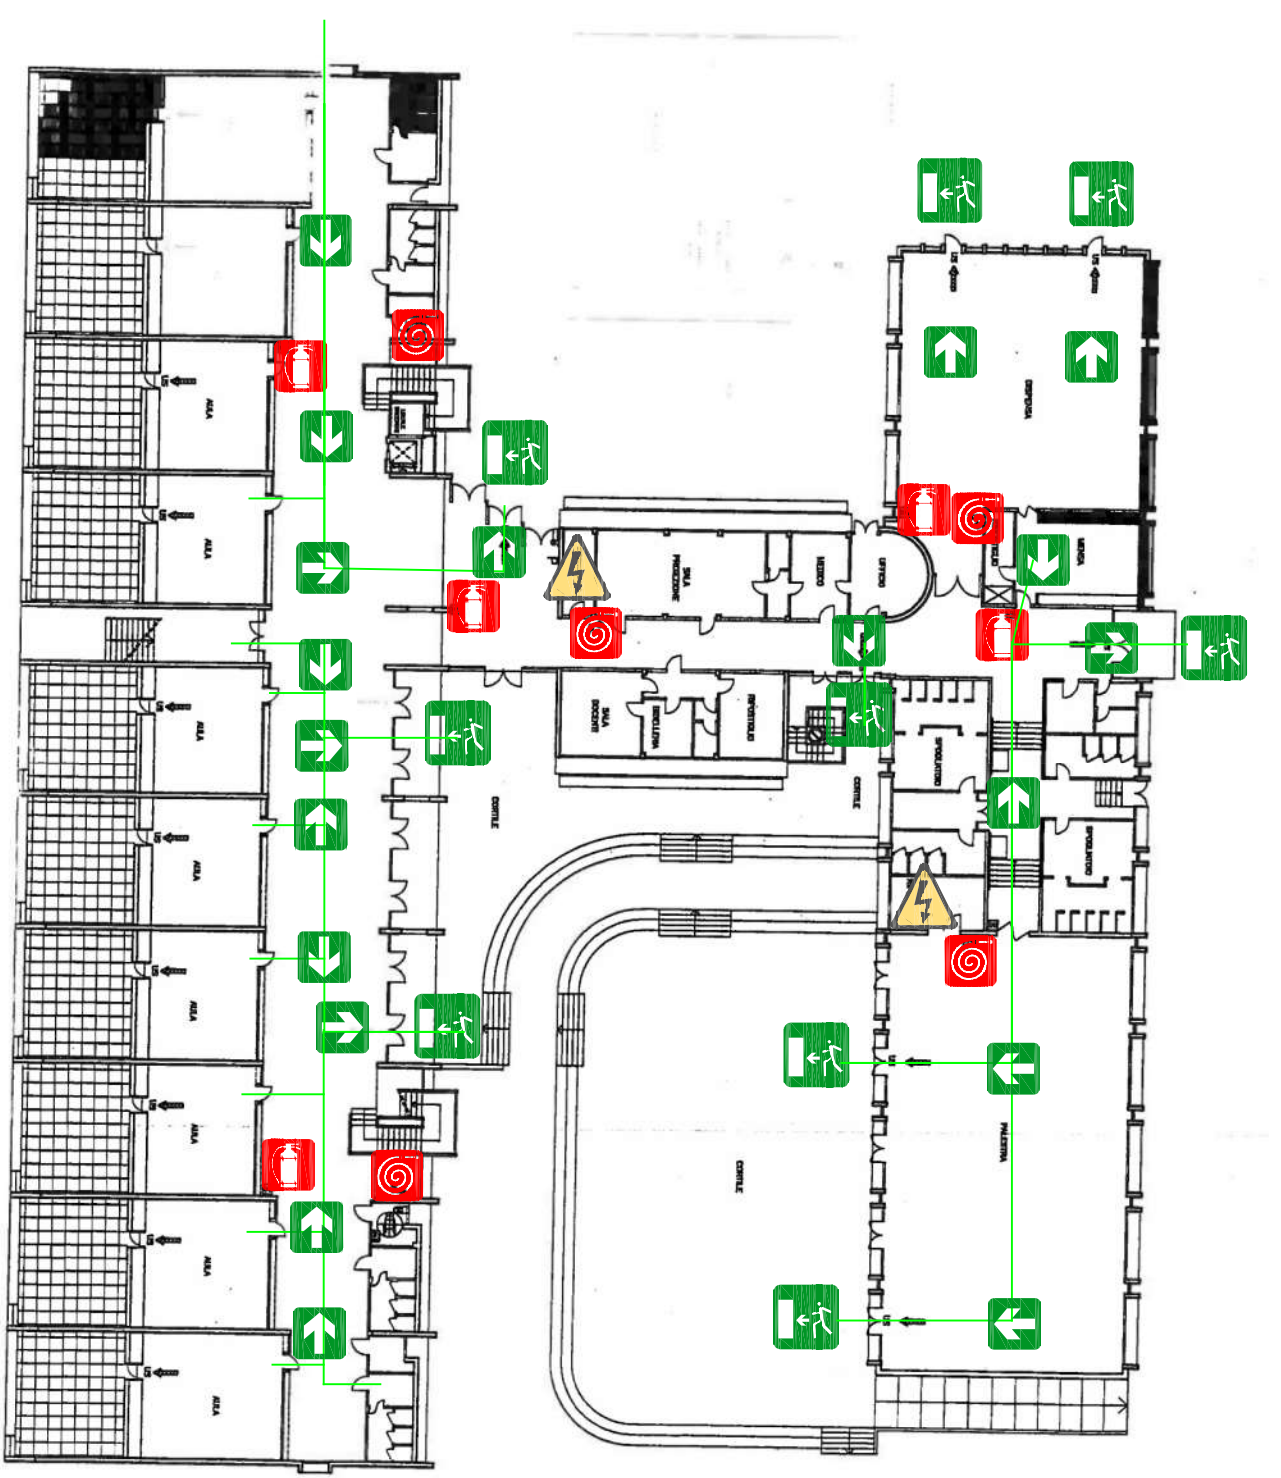

NORME DI COMPORTAMENTO IN CASO DI


EMERGENZA

1. MANTENERE LA CALMA. NON FARSI PRENDERE DAL PANICO
2. SEGUIRE LE ISTRUZIONI QUI RIPORTATE PER UN ESODO RAPIDO E ORDINATO.



MISURE PREVENTIVE

E' vietato fumare e fare uso di fiamme libere nelle zone prescritte  E' vietato gettare nei cestini mozziconi di sigarette, materiali infiammabili, ecc.

IN CASO DI EMERGENZA

 * Chiunque rilevi fatti anomali che possano far presumere un'incombente "situazione di pericolo", che non possa essere prontamente eliminata con intervento diretto (es.: uso di estintore portatile in caso di incendio) deve immediatamente chiamare il n° di Tel:
 * Avvertire dell'evento l'addetto allo sfollamento nel piano in cui ha rilevato la situazione di pericolo o di emergenza.



IN CASO DI INCENDIO:
 - Dare l'allarme azionando il pulsante di emergenza più vicino.
 - Utilizzare i mezzi antincendio disponibili per estinguere l'incendio compatibilmente con le proprie capacità e senza compromettere la propria incolumità.


 
NUMERO UNICO DI EMERGENZA 112

IN CASO DI EVACUAZIONE

 E' VIETATO SERVIRSI DEGLI ASCENSORI  EVITARE DI CORRERE, SPINGERSI E URLARE



PERSONALE E VISITATORI/OSPITI

 Abbandonare rapidamente i locali seguendo i cartelli indicatori in conformità alle istruzioni impartite dal Responsabile incaricato  Portarsi con ordine presso il LUOGO DI RADUNO e lasciare l'edificio attraverso le apposite uscite


 Il personale non in grado di muoversi autonomamente attenda con calma l'arrivo dei soccorritori incaricati


I criteri generali da seguire nell'evacuazione delle persone disabili sono i seguenti:
 - Attendere lo sfollamento delle altre persone
 - Accompagnare, o far accompagnare, le persone con capacità sensoriali o motorie ridotte all'esterno dell'edificio

MEZZI DI SPEGNIMENTO

 Idrante ad acqua non usare su impianti elettrici  Estintori portatili o carrellati a: polvere, anidride carbonica

- In caso di presenza di fumo portare un fazzoletto inumidito davanti alle vie respiratorie.
 - Proseguire possibilmente lievemente chini verso le vie di fuga.
 - Evitare di porsi alla ricerca di persone o di oggetti personali se non richiesto dagli addetti alle emergenze.

 E' VIETATO IN OGNI CASO PRENDERE INIZIATIVE DI ALCUN GENERE ESSE POTREBBERO COMPROMETTERE LA VOSTRA INCOLUMITA'

Progetto: Scuola primaria Lincoln piano terra		
Via S. Antonio 57, Cinisello Balsamo (MI)		
Agg.: Rev. 1	Pag.: 1 di 1	PIANO EMERGENZA EVACUAZIONE
Data: Maggio 2019	segue:	
Approvato da: Datore di Lavoro		

LEGENDA		Estintori		Direzione di Esodo
		Idranti UNI 25		Uscita di emergenza
		Pulsante di emergenza		Scala di emergenza
		Quadro Elettrico		Punto di raduno
		Vostra posizione		Cassetta Primo Soccorso